


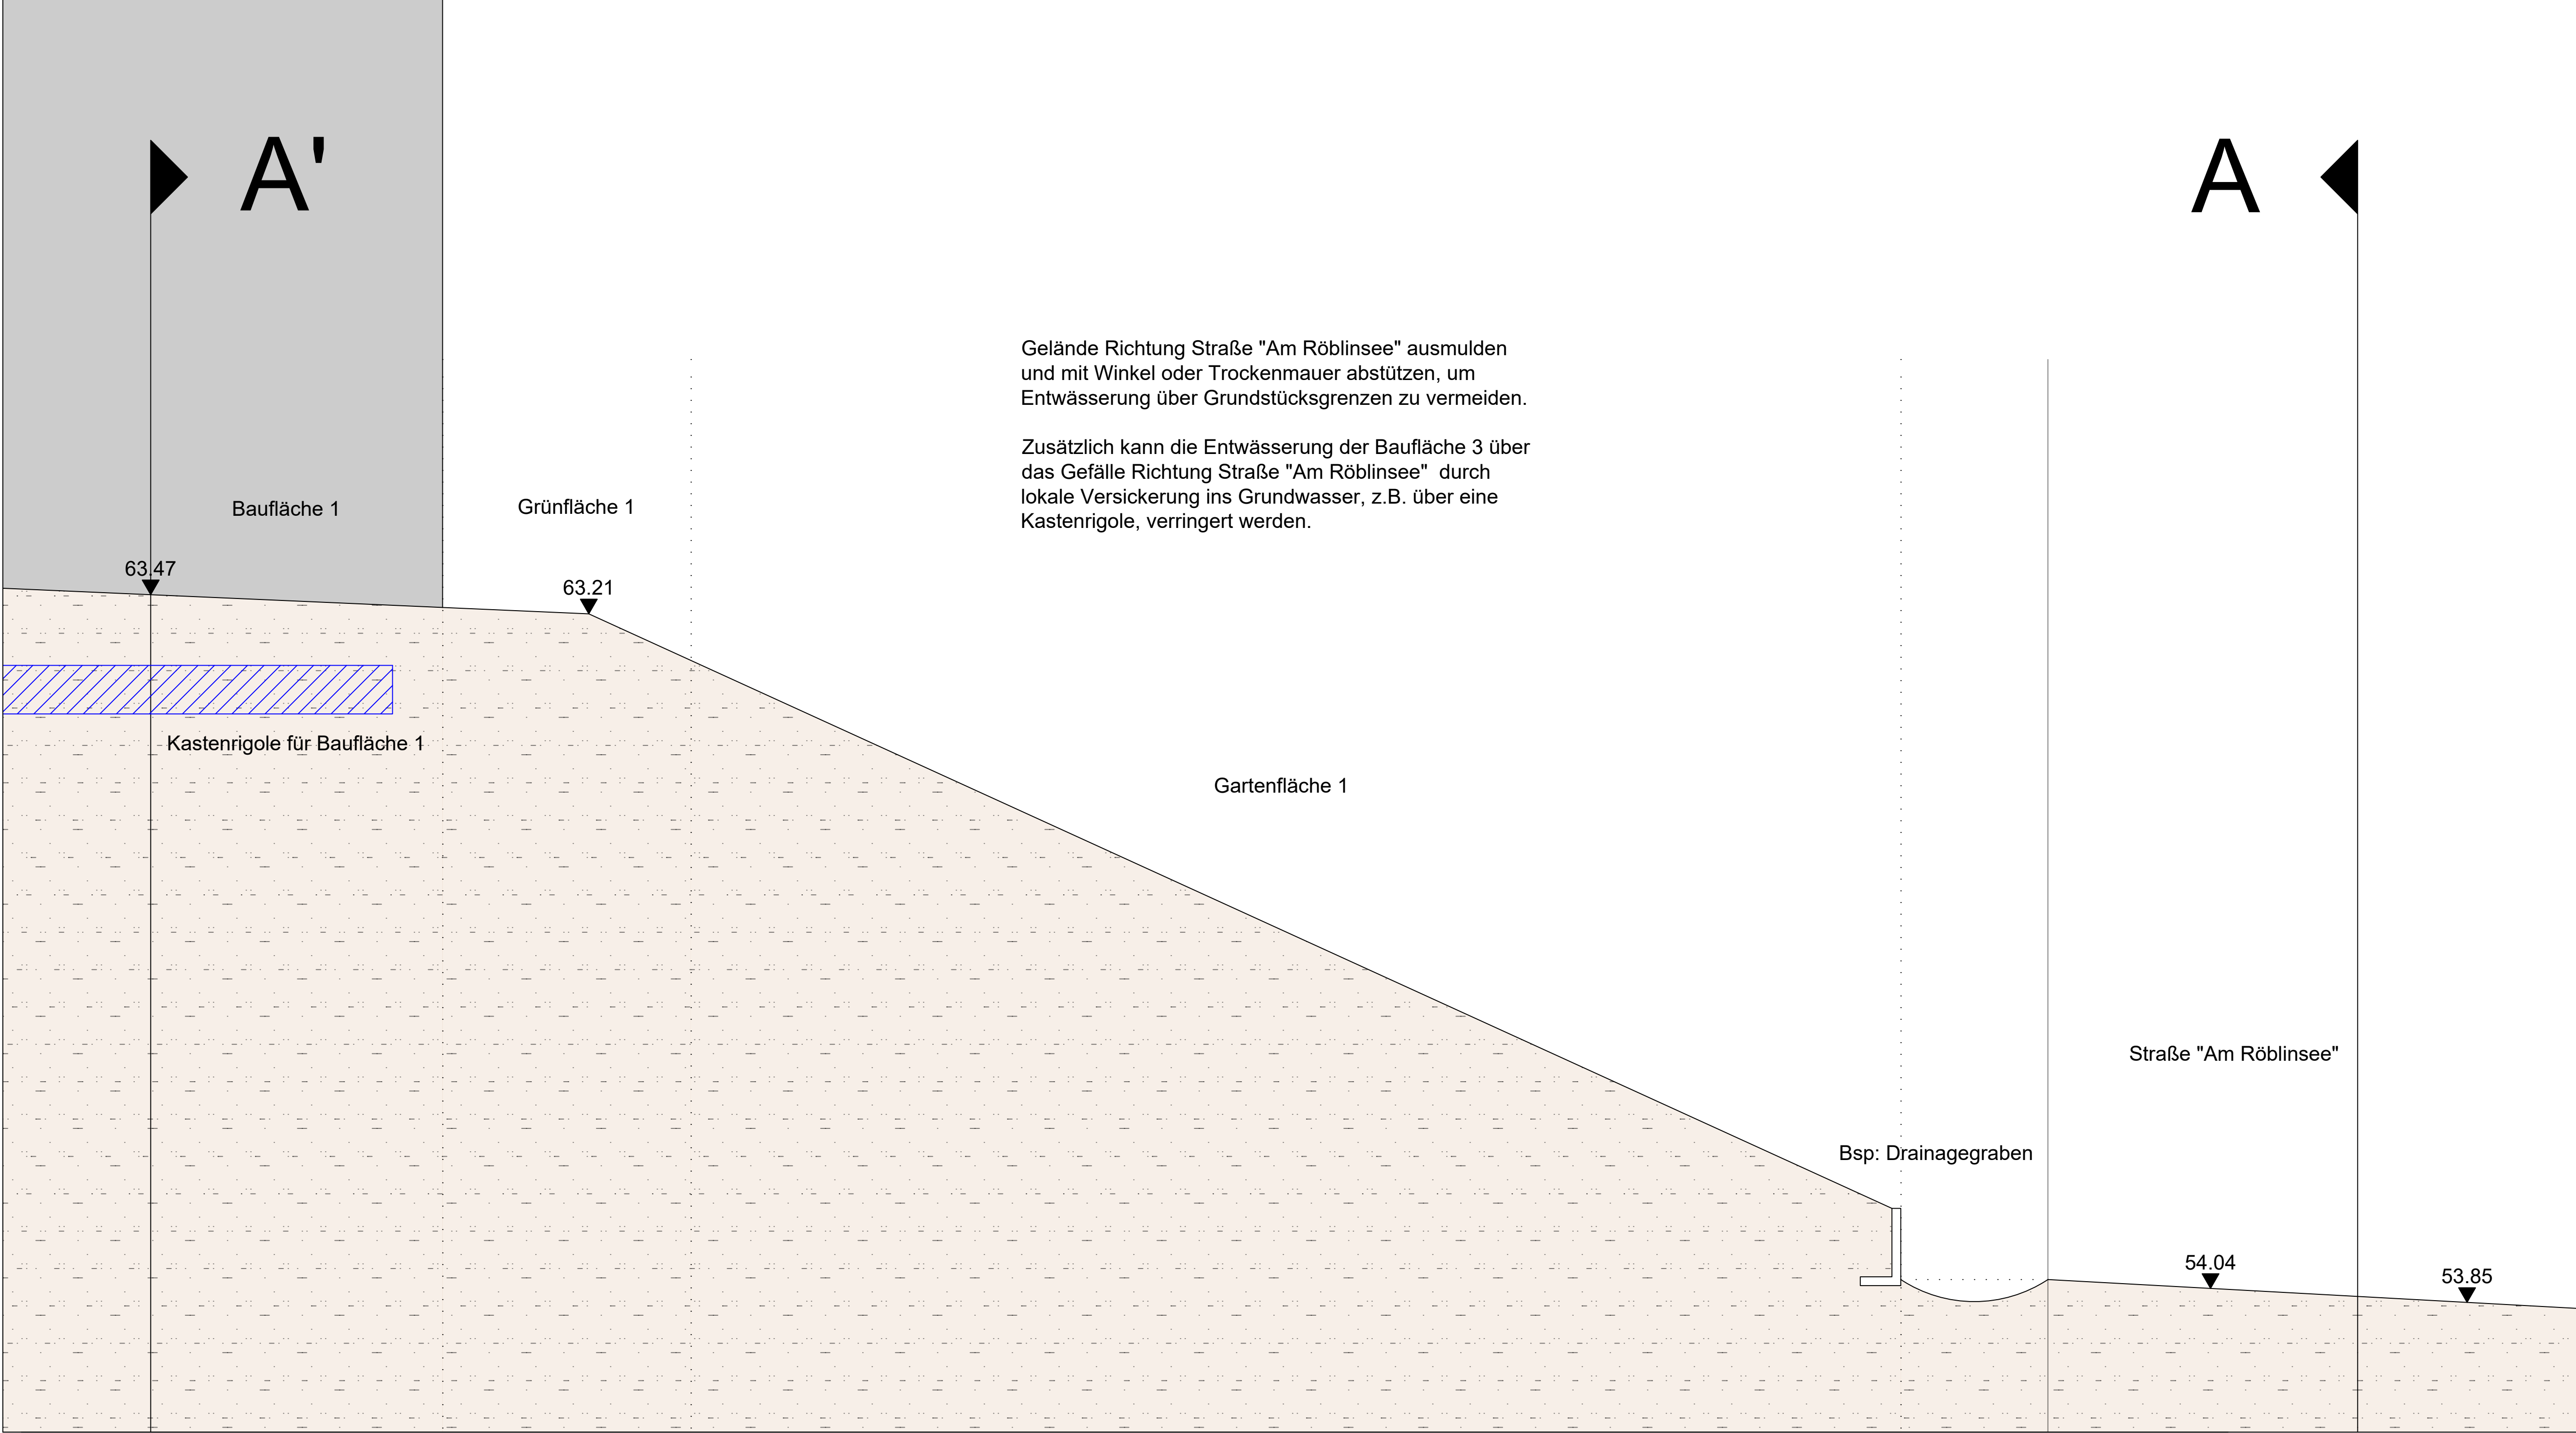

Gelände Richtung Straße "Am Röblinsee" ausmulden und mit Winkel oder Trockenmauer abstützen, um Entwässerung über Grundstücksgrenzen zu vermeiden.

Zusätzlich kann die Entwässerung der Baufläche 3 über das Gefälle Richtung Straße "Am Röblinsee" durch lokale Versickerung ins Grundwasser, z.B. über eine Kastenrigole, verringert werden.

1	Geländebestand mit Bedarf an komplexeren Entwässerungslösungen gekennzeichnet	N. Wegner	31.03.2025
Nr.	Änderung	Bearbeiter	Datum
Auftraggeber: Stadt Fürstenberg/Havel Stadtverwaltung, Markt 1 16798 Fürstenberg/Havel			
Bezeichnung der Maßnahme: Entwässerungskonzept für den Bebauungsplan Nr. 11.1 „Röblinseesiedlung – Steinförder Straße / Waldweg“ in Fürstenberg/Havel		Datum:	27.01.2025
		Bearbeitung:	N. Wegner
		Datum:	27.01.2025
Art der Unterlage: Enwässerungskonzept - Querschnitt A-A'		Zeichnung:	N. Wegner
		Datum:	18.12.2024
 IBW Ingenieur-Dienstleistungen Kurfürstendamm 61 10707 Berlin Tel./Fax: 030/ 214 799-08/-09		Projektleitung:	Wegner
		Maßstab:	1 : 50
		Unterlage:	7.2 Blatt: 3